

3 nr 1962 - 1964 ASJL 1911

Broms, Kunze-Knorr-P

Generatorbelysning

Elvärmeledning

Ångvärmeledning, Vapor

6 vattencisterner, totalrymd 950 l

Vattenvärmare, eldring


Spis, eldring

Kylskåp, is

Träkorg, plåt

Vikt 42 ton

Sittplatser restaurangavd 40

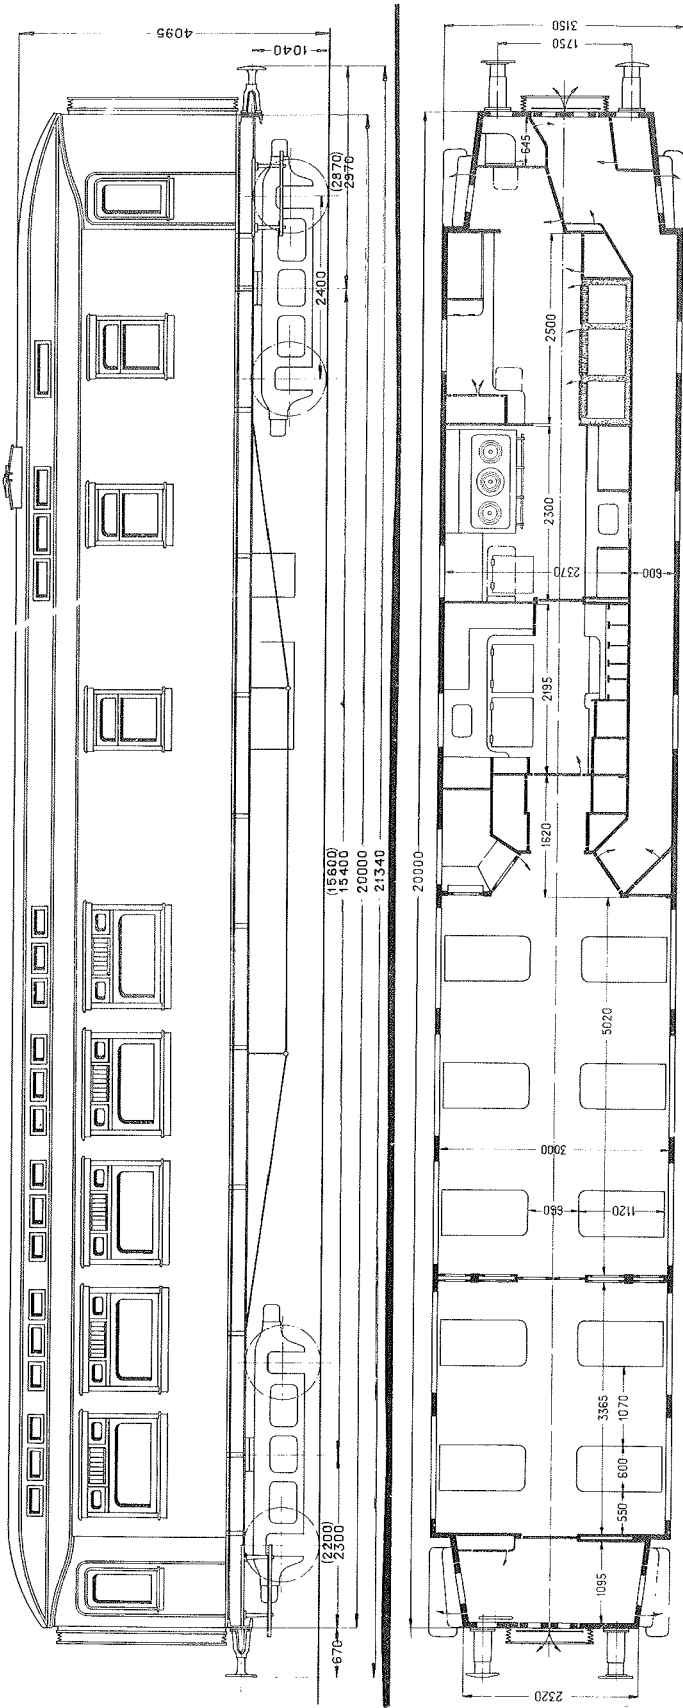


2466 stopad

3 nr 2133 - 2135 SV 1913
 3 " 2464 - 2466 K 1918
 3 " 2702 - 2704 ASJL 1927
 9

Broms, Kunze-Knorr-P
 Generatorbelysning
 Elvärmeledning
 Ångvärmeledning, Vapor
 3 vattencisterner, totalrymd 850 l
 Vattenvärmare, eldning
 Spis, eldning
 Kylskåp, is

Träkorg, panel
 Vikt 40 ton
 Sittplatser restaurangavd 40
 Mått inom parentes gäller för
 nr 2133 - 2135, 2464 - 2466.

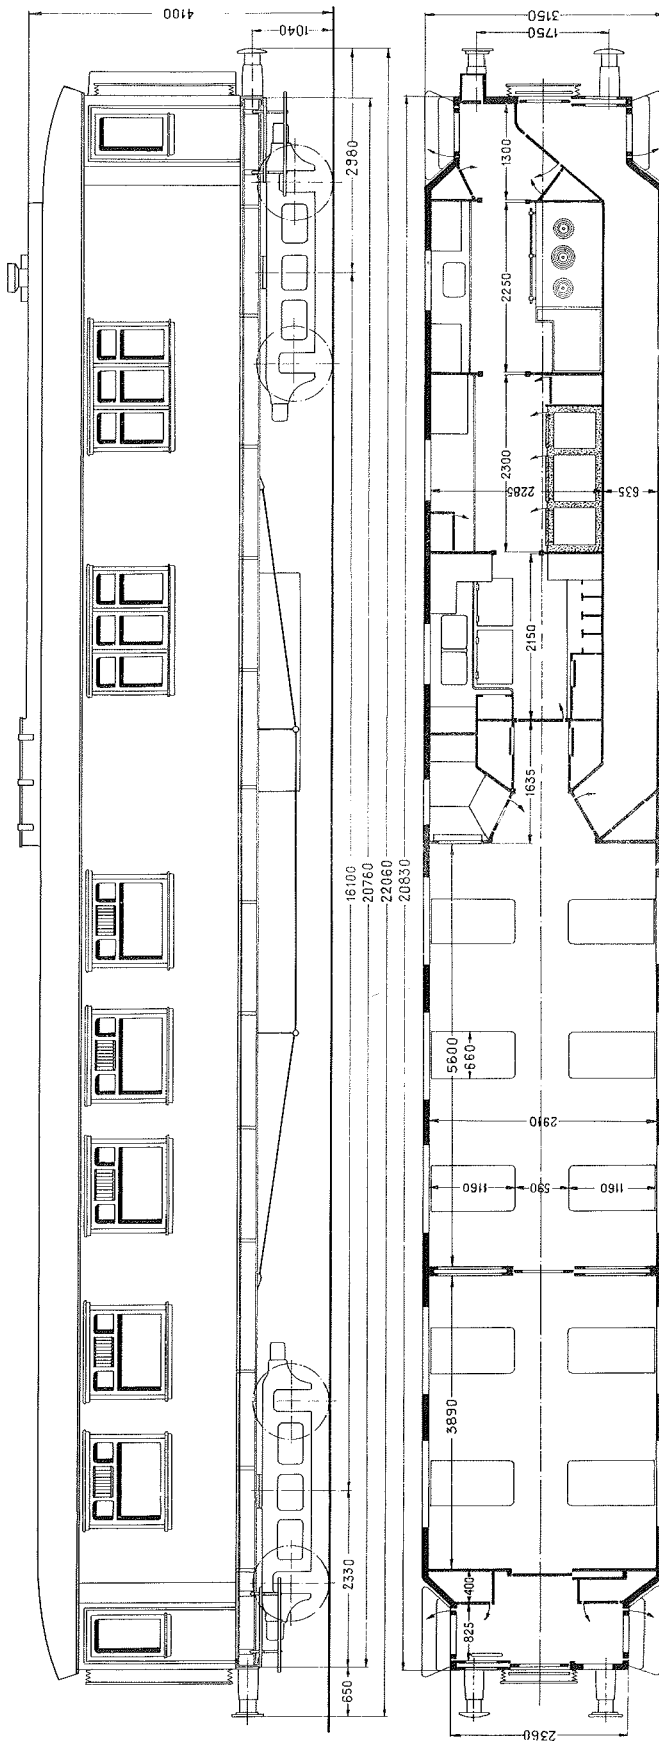

1 nr 3685 A 1906 f d SWB nr 48

Broms, Kunze-Knorr-P

Generatorbelysning

Elvärmeledning

Ångvärmeledning, Vapor

2 vattencisterner, totalrymd 930 l

Vattenvärmare, eldning

Spis, eldning

Kylskåp, is

Träkorg, panel

Vikt 44 ton

Sittplatser restaurangavd 40


Ro2a

RESTAURANGVAGN

Kungl Järnvägsstyrelsen str 422

Mbr regnr 165

Utg 1.1.59

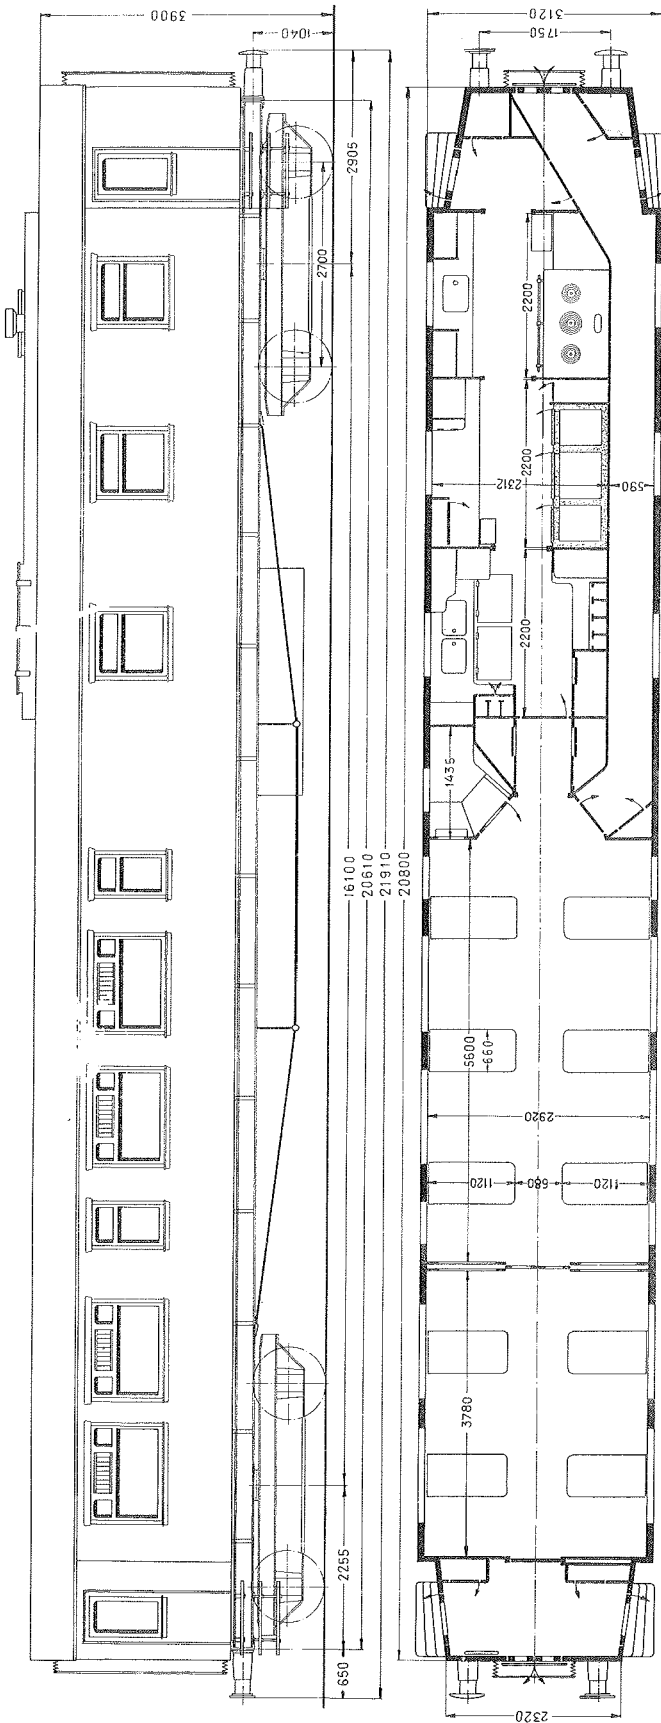

1 nr 4260 K 1915 f d BJ nr 36

Broms, Kunze-Knoir-P

Generatorbelysning

Elvärmeledning

Ångvärmeledning, Vapor

3 vattencisterner, totalrymd 990 l

Vattenvärmare, eldning


Spis, eldning

Kylskåp, is

Trådkorg, panel

Vikt 40 ton

Sittplatser restaurangavd 40

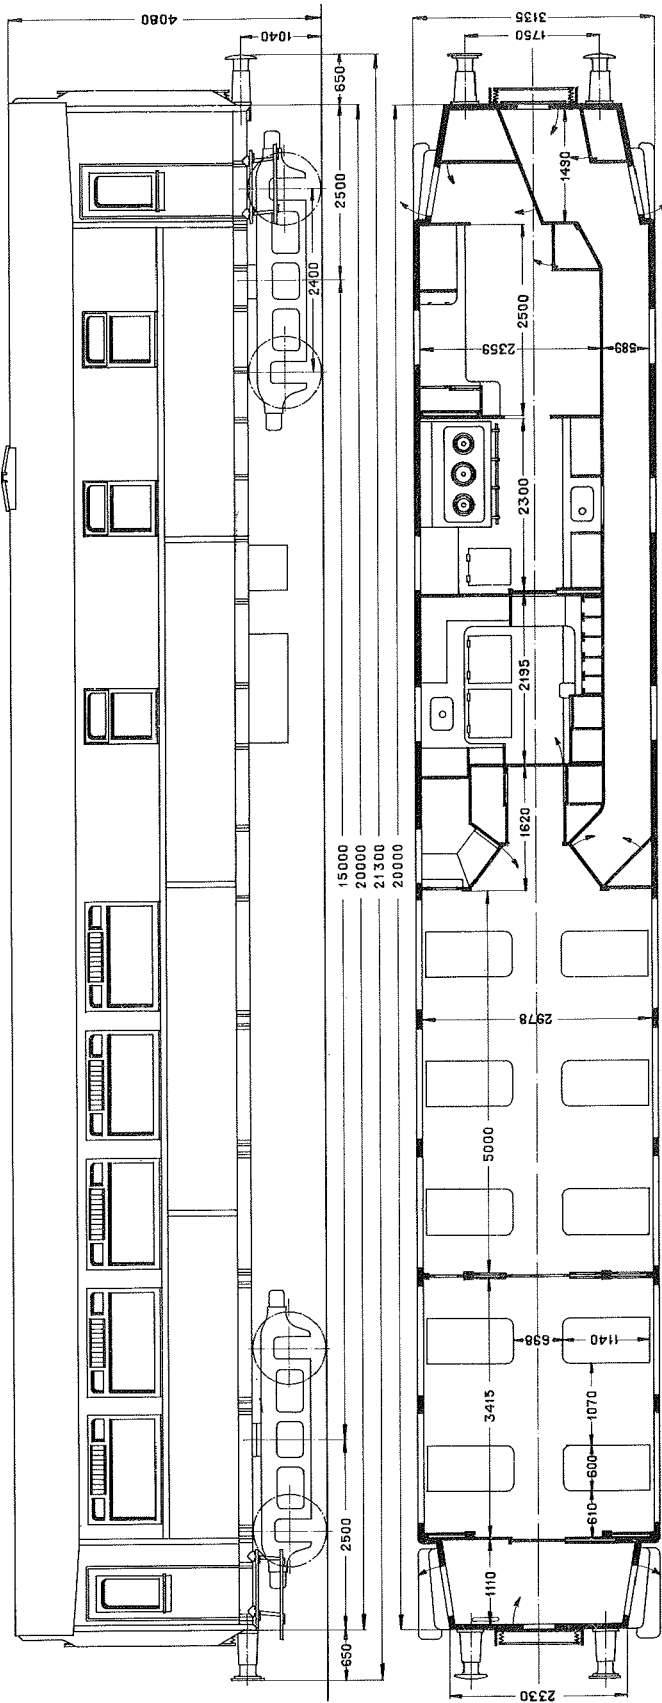

2 nr 2768, 2769 K 1929

20. Spade 570 20/6

Broms, Hildebrand-Knorr-S

Generatorbelysning

Elvärmeledning

Ångvärmeledning, Vapor

2 vattencisterner, totalrymd 900 l

Vattenvärmare, eldning

Spis, eldning *9950/*

Kylskåp, is *ef.*

Stålkorg, ramsäker

Vikt 40 ton

Sittplatser restaurangvagn 40


Ro2b

RESTAURANGVAGNAR

Kungl Järnvägsstyrelsen str 422

Mbr regnr 163

Utg 1.1.59

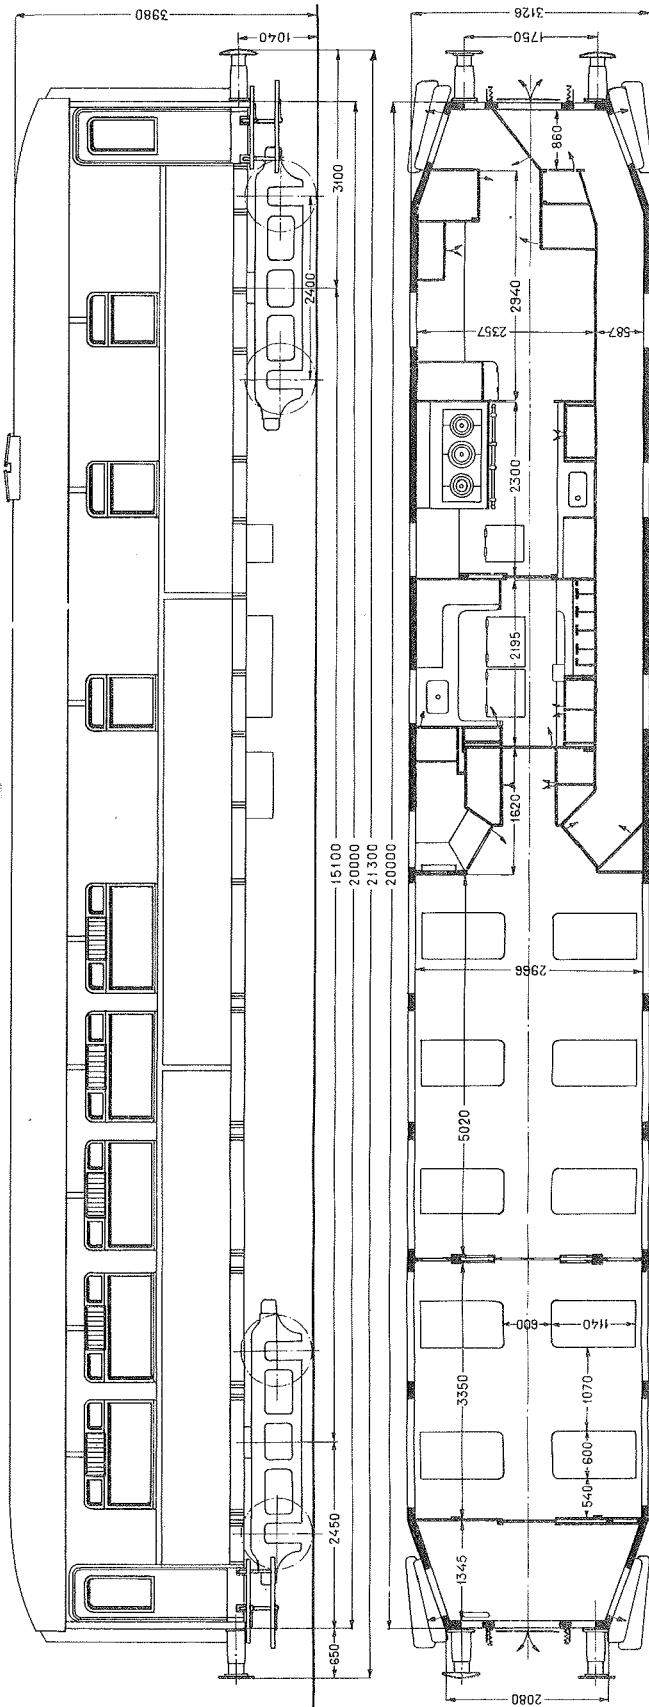

2 nr 2981, 2982 ASJL 1927
f d OKB nr 72, 73

Broms, Hildebrand-Knorr-S
Generatorbelysning
Elvärmeledning
Ångvärmeledning, Vapor
3 vattencisterner, totalrymd 870 l
Vattenvärmare, eldning
Spis, eldning
Kylskåp, is

Stålkorg, rammsäker
Vikt 44 ton
Sittplatser restaurangavd 40

